


# COMUNE DI TAVAZZANO CON VILLAVESCO

Provincia di LODI

Lapide loculo frontale in colombario\_ nuovo cimitero

Data : Dicembre

Scala : 1:10

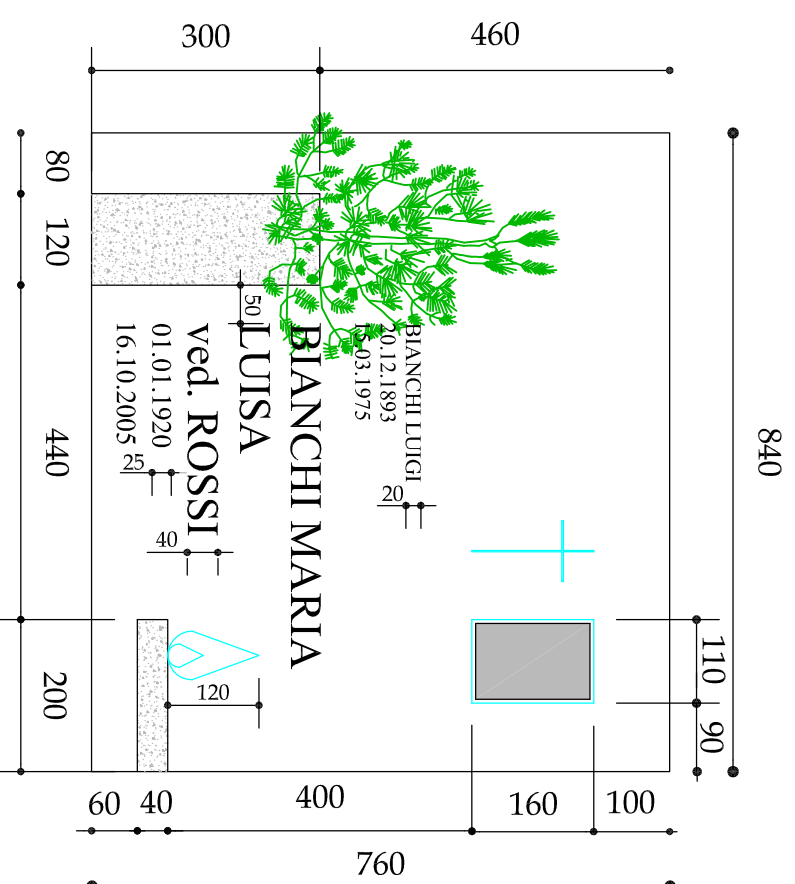

VISTA FRONTALE PIASTRA LOCULO TIPO

scala 1:10

## PRESCRIZIONI COMUNALI VINCOLANTI

### LAPIDE

- ▶ MATERIALE: Travertino naturale chiaro levigato non lucidato
- ▶ DIM.: mm 840 x mm 760

### ISCRIZIONI

- ▶ MATERIALE: metalliche indipendenti (fissaggio puntiforme) bronzo o acciaio inossidabile brunito spazzolato
- ▶ DIM. NOME DEFUNTO: altezza max mm 40
- ▶ DIM. DATE DEFUNTO: altezza max mm 25
- ▶ DIM. NOME E DATE RESTI/CENERI: altezza max mm 20

### ELEMENTI DECORATIVI (costituiti solamente da crocifissi)

- ▶ MATERIALE: bronzo o acciaio inossidabile brunito con finitura spazzolata
- ▶ DIM.: h mm 160 sporg. dalla lapide mm 20

### ACCESSORI

#### VASO

- ▶ MATERIALE: Travertino naturale chiaro levigato non lucidato
- ▶ DIM.: forma parallelepipeda (mm 120 x 120 x h mm 300) o cilindrica (diam. mm 120 x h mm 300)

#### PORTALAMPADA

- ▶ MATERIALE: Travertino naturale chiaro levigato non lucidato
- ▶ DIM.: mm 200 x 400 x prof. mm 80
- ▶ DIM. FIAMMA: h mm 120

#### CORNICE

- ▶ MATERIALE: bronzo o acciaio inossidabile brunito con finitura spazzolata
- ▶ DIM.: mm 110 x 160 sporg. dalla lapide mm 20