

LEGENDA RETI FOGNARIE AREE PRIVATE



- Rete acque nere
- Rete acque meteoriche coperture
- Rete acque meteoriche piazzali
- Camerette ispezione
- Pozzetto braga-sifone-ispezione
- Dissabbiatore / Disoleatore (eventuale)
- Pluviale
- Vasca di laminazione

Nei lotti privati sono indicati gli schemi delle reti fognarie delle acque reflue e meteoriche che saranno oggetto di progettazione da parte delle singole proprietà, attenendosi a quanto riportato nel presente elaborato che prevede:

- la separazione delle acque meteoriche di copertura da quelle provenienti dai piazzali,
- un sistema di laminazione/infiltrazione delle acque meteoriche nel rispetto delle prescrizioni del R.R. n°7 del 27.11.2017
- un sistema di dissabbiatura/disoleatura nel caso in cui l'attività da insediare sia soggetta al R.R. n°4 del 24.03.2006

LEGENDA RETI FOGNARIE AREE IN CESSIONE

- Rete acque nere
- Rete acque meteoriche strade e parcheggi
- Pozzo infiltrazione (Di=1.5m h.utile=1.5m) con griglia ispezionabile (D400 dim. 60x60cm)
- Camerette ispezione
- Rete acque bianche esistenti
- Rete acque nere esistenti
- Camerette ispezione esistenti

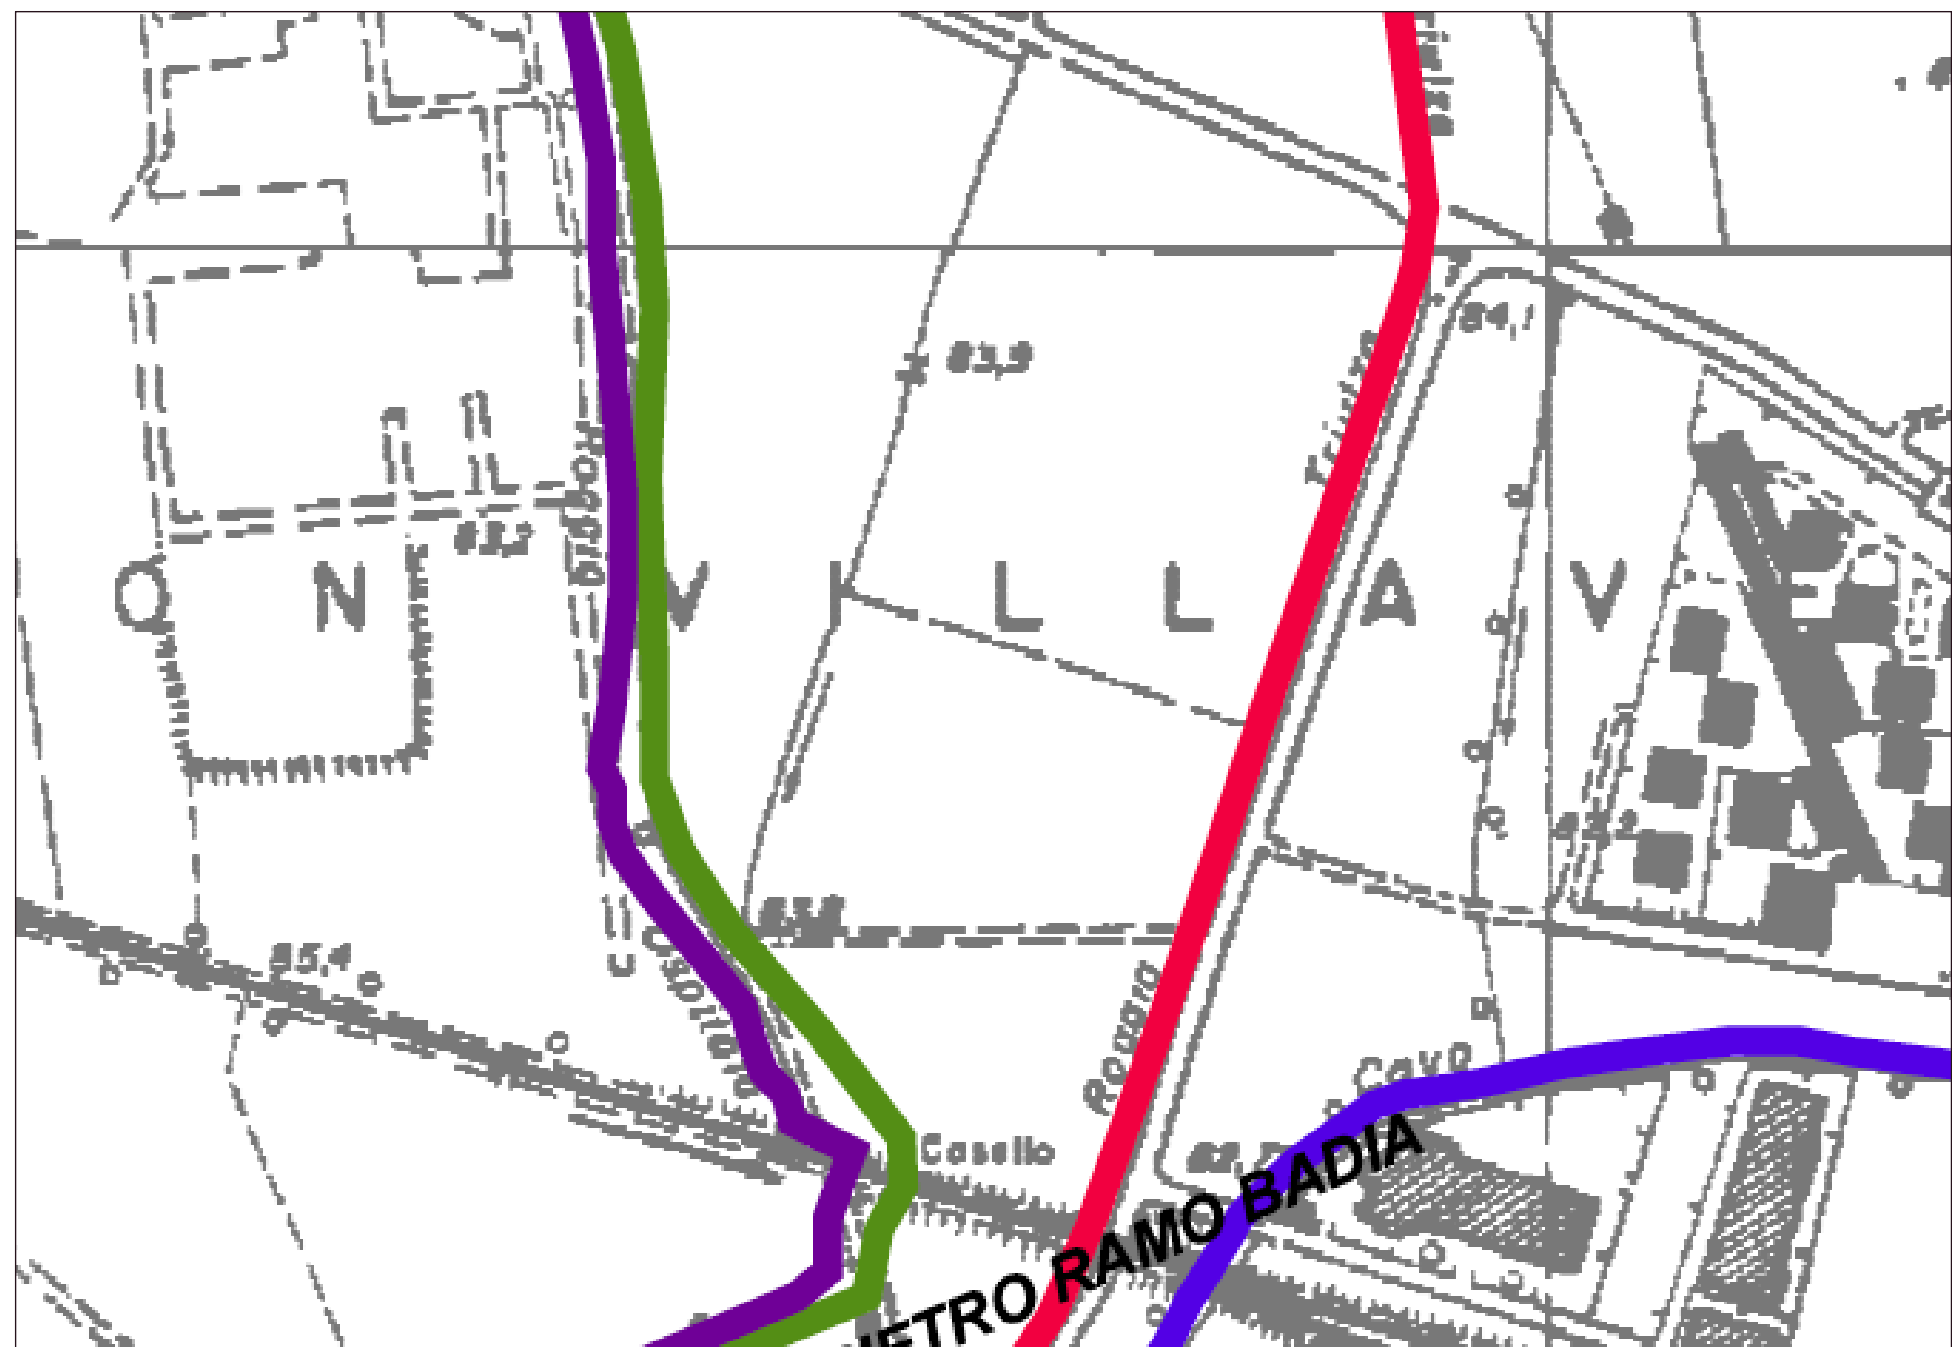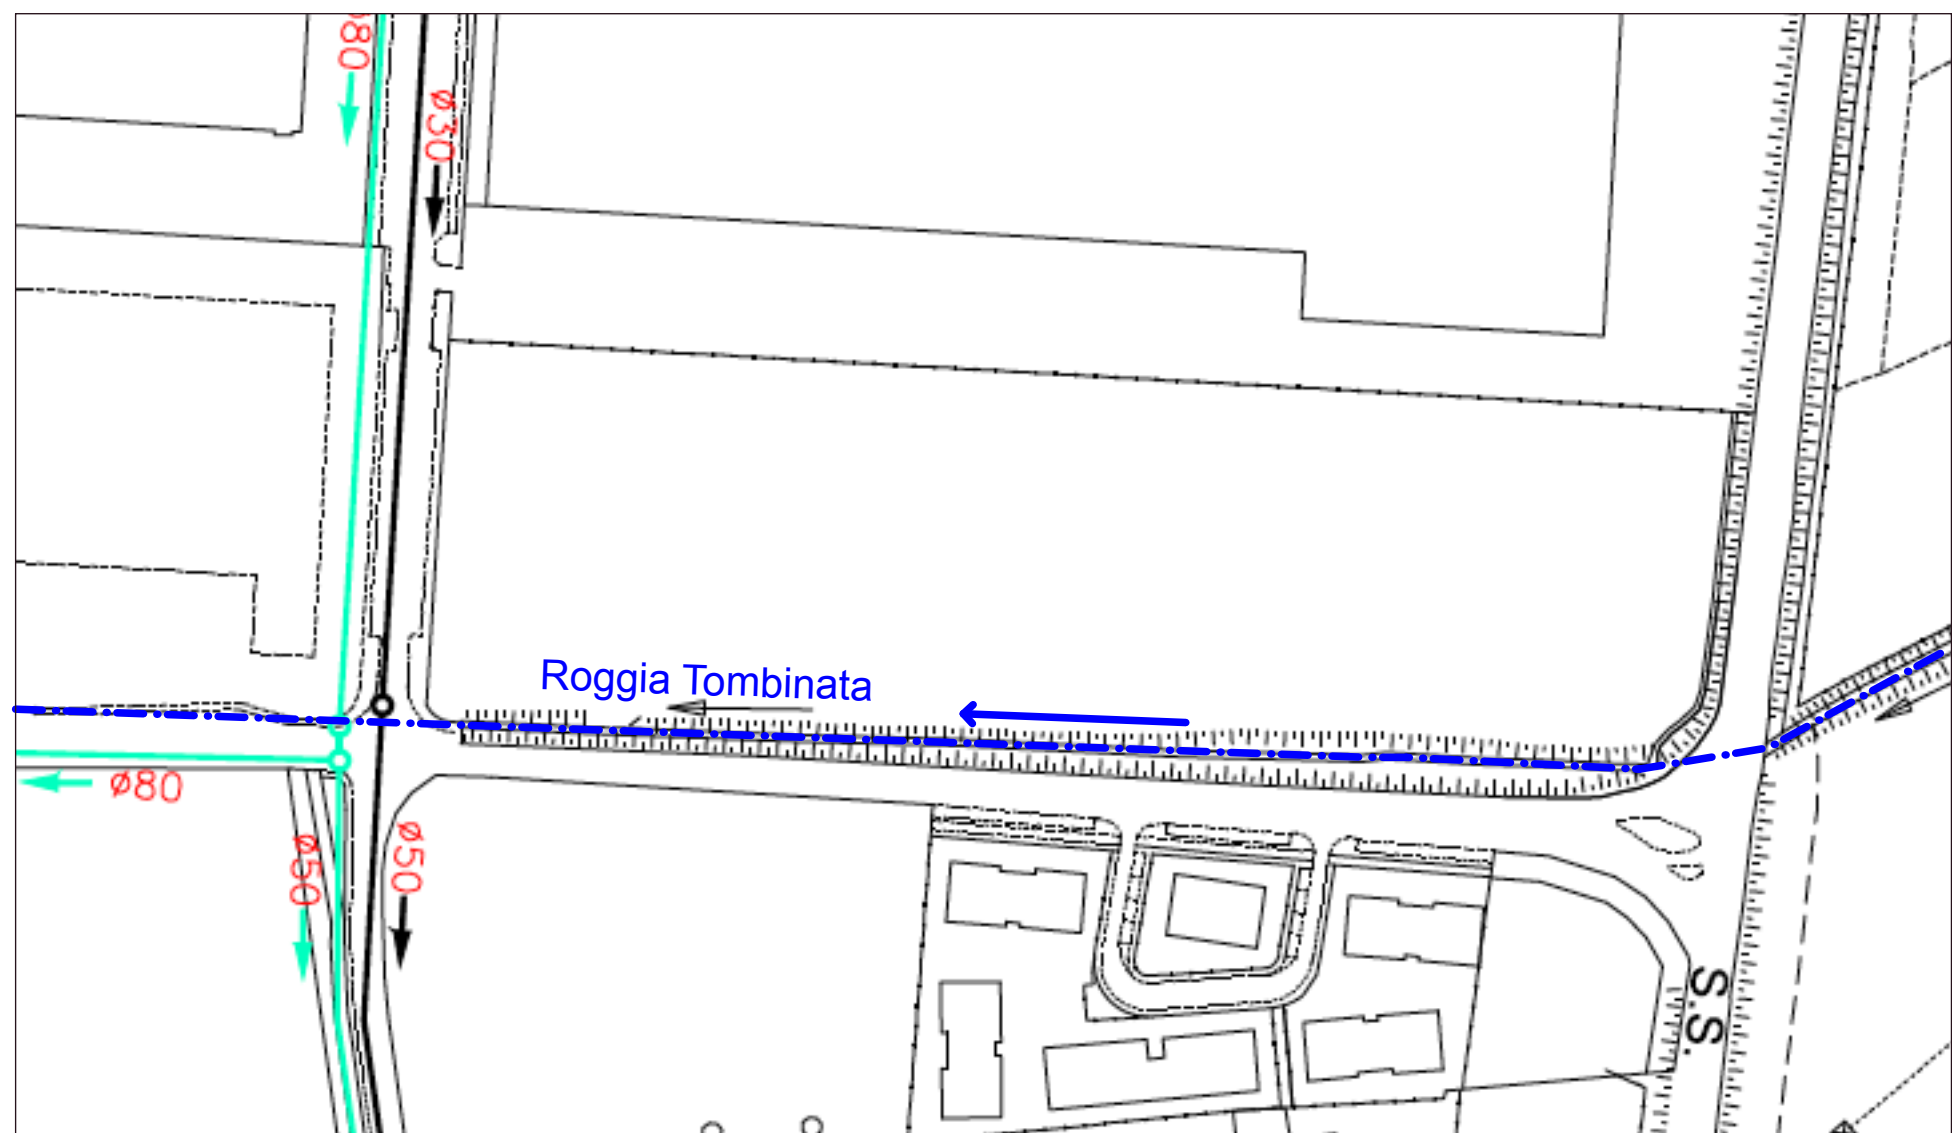

LEGENDA

- fognatura acque nere
- fognatura acque bianche
- fognatura acque miste
- fognatura acque sfiorate

P.A. ambito di trasformazione produttiva in variante al P.G.T. al sensi della L.R. 12/2006 e s.m.l.

Comune di Tavazzano con Villavesco (Provincia di Lodi)

Ambito ATTS

- RAPPORTO AMBIENTALE PRELIMINARE (Dr.ssa Susanna Quirico)

- VARIANTE DI PGT (Ing. Fabrizio Palavicini)

• relazione illustrativa

• scheda ATTS

• tavola T8

- PIANO ATTUATIVO AMBITO ATTS

• relazione tecnica illustrativa e n.t.a. di piano

• relazione geologica

• bozza di convenzione

• tavola 1: Inquadramento (estratto di P.G.T. - estratto di mappa catastale - foto aerea)

• tavola 2: rilievo stato di fatto

• tavola 3: planivolumetrico e aree per servizi

• tavola 4: verifica aree di cessione

• tavola 5: tipologie e aggregazioni tipologiche

• tavola 6: sezioni e profili longitudinali

• tavola 7: urbanizzazioni e reti tecnologiche

settembre 2018
verifica
assoggettabilità
VAS

1:500
1:1000

Adottato con delibera C.C. n° del del
PUBBLICATO dal al Approvato con delibera C.C. n° del
progetto
FABRYCA s.r.l. - Lodi, Via Cavazzoli n° 2 - Piva 07243180960
Arch. Maurizio Toma C.F. TMO9292500544021
tel. 0371 470558 fax 0371 470556 mail: maurizio.toma@fabryca.it pec: pec@pec.fabryca.it

Arch. Sergio Ugolini - Studio di Architettura ed Urbanistica - Lodi, Via San Francesco n° 1
tel. - fax 0371 1750706 - e-mail: info@studiougolini.it
P.IVA 11663310154 - C.F. 03078960152

proprietà SPINA VERDE srl, via Pietro Costa n° 2, 20122 Milano - C.F. e P.IVA: 07587440960
Responsabile procedimento: Geom. Pasquale Corigliano
Sindaco Sig. Giuseppe Russo
Segretario Dott.ssa Maria Rosa Schilardi