



**COMUNE DI TAVAZZANO  
CON VILLAVESCO**  
Provincia di LODI

---

Manutenzione Straordinaria Strade comunali 2019  
Progetto Definitivo/Esecutivo

---





**Elaborato grafico**

---

Servizio Territorio e Ambiente

---

Marzo 2019

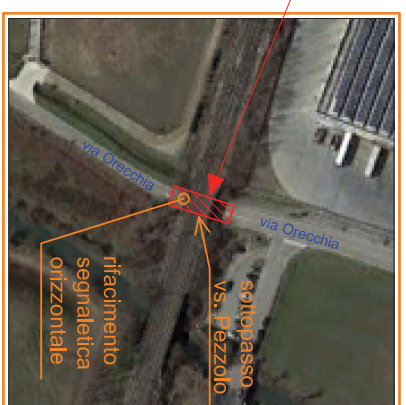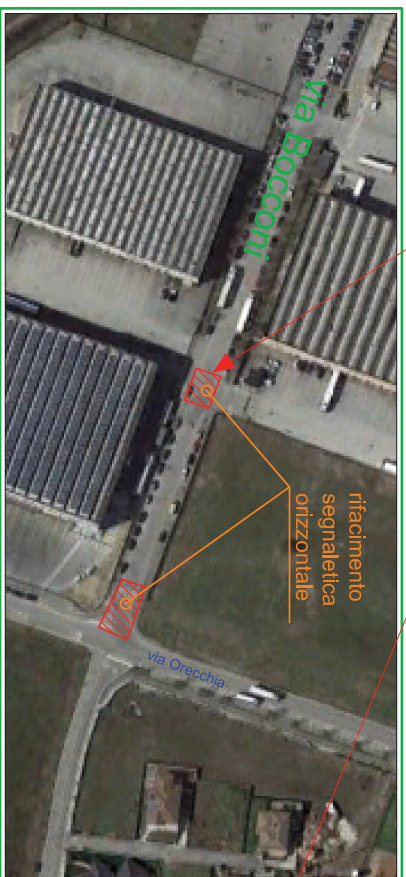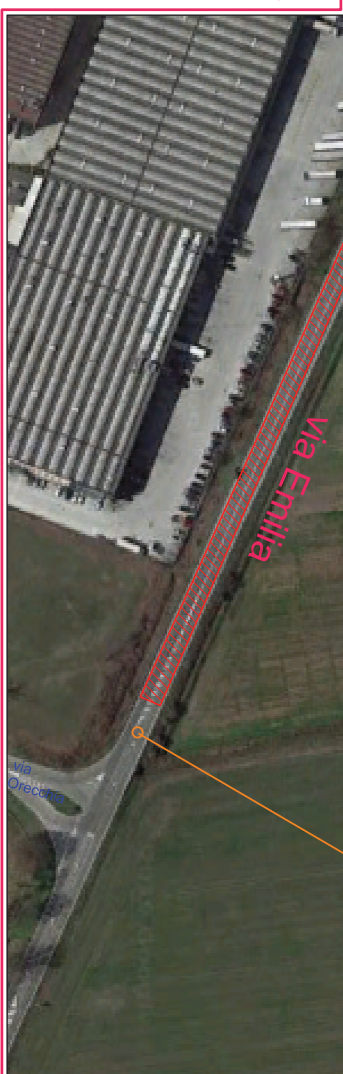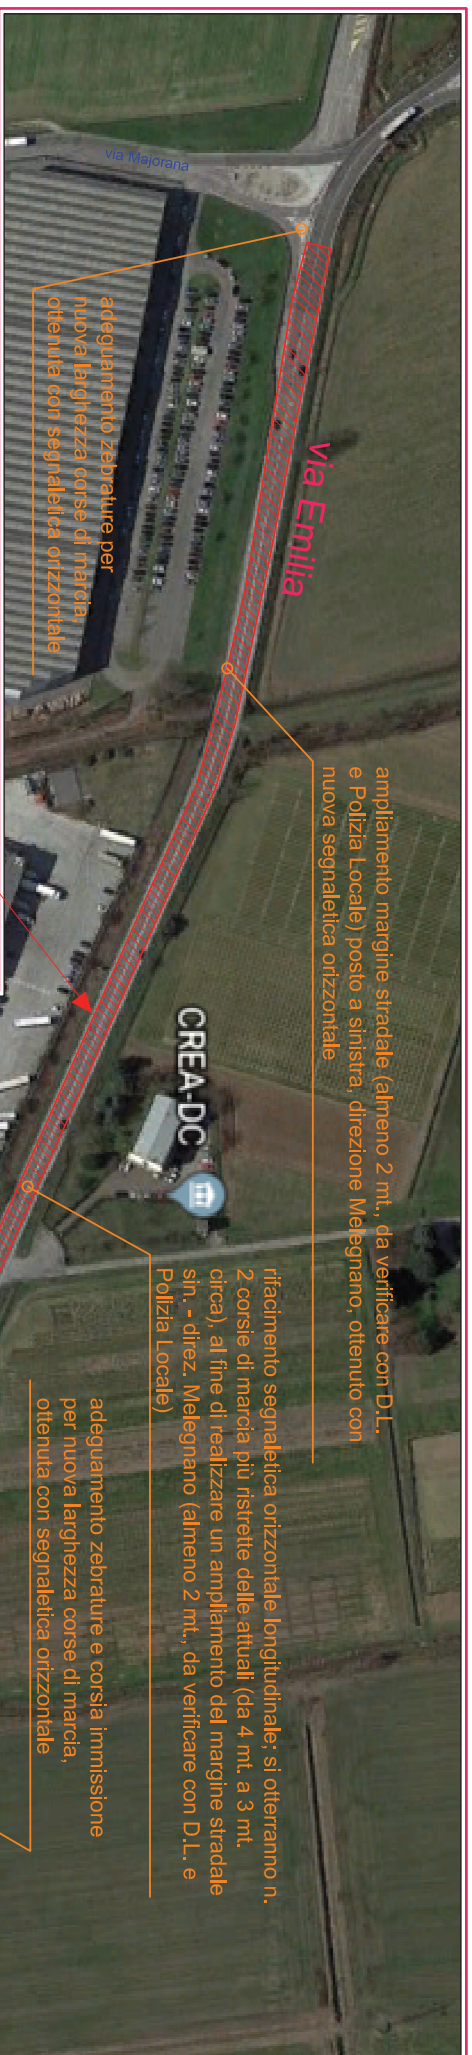

**intervento:  
scarifica +  
rifacimento tappetino usura**

**C**

**D**

**E**



COMUNE DI TAVAZZANO CON VILLAVESCO  
Provincia di Lodi



OGGETTO: Manutenzione Straordinaria Strade comunali 2019

- Elaboro redatto dall'Ufficio Tecnico Comunale -

scala  
1:2000